
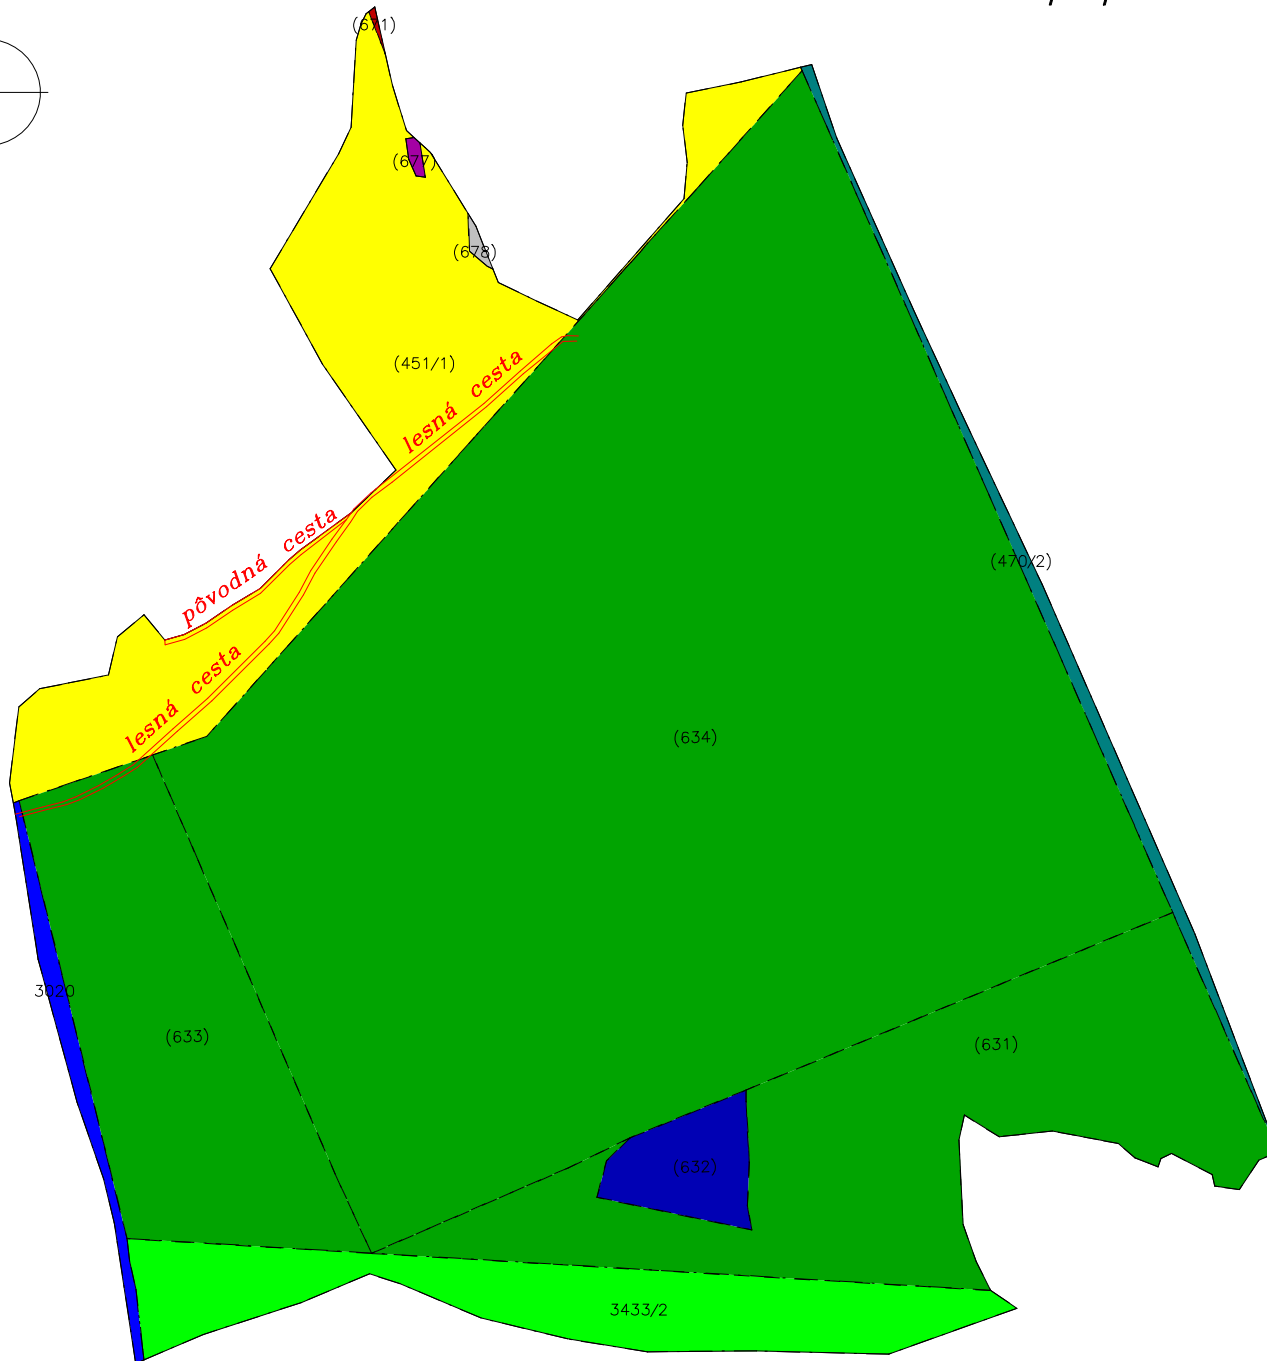


Geodetické zameranie obvodu hraníc pozemkového spoločenstva Stožok na základe komisionálnej pochôdzky zo dňa 9.9.2009

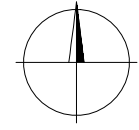

-  – urbár parcely – 367647 m²
-  – urbár parcela v k.ú.Stará Huta – 24658 m²
-  – Lesy SR parcela v k.ú Stará Huta – 3292 m²
-  – obecná parcela – 5952 m²
-  – Lesy SR parcela v k.ú Stará Huta – 4507 m²
-  – parcela pasienkovej spoločnosti – 46124 m²
-  – parcela v súkromnom vlastníctve – 74 m²
-  – parcela v súkromnom vlastníctve – 207 m²
-  – parcela v súkromnom vlastníctve – 221 m²

Výmera obvodu hraníc 452682 m²

MIERKA 1 : 5000